

ALTERNATIV 1

Separata kontor med gemensamt pentry.

FÄRG OCH KULÖRER VÄGGAR

PASSAGE 2001, 2016

Träpanel och skivmaterial: Grön NCS S 8010-B30G.

HALL 2005, WC 2006, 07

HALL 2010, WC 2011, 12

Träpanel och skivmaterial: Grön NCS S 8010-B30G.

Putsad vägg: Ljusgrå NCS S 1502-Y.

PASSAGE 2002

Träpanel och skivmaterial: Grön NCS S 8010-B30G.

Putsad vägg: Ljusgrå NCS S 1502-Y.

RWC 2003

Träpanel och skivmaterial: Grön NCS S 8010-B30G. Putsad vägg: Ljusgrå NCS S 1502-Y.

KUNGASALEN 2070

Putsad vägg: Ljusgrå NCS S 1502-Y.

Akustikpanel: Blå: Flugger Wegner blå.

VÄSTA SALEN 2060, ÖSTRA SALEN 2050

Putsad vägg: Mörkgrå NCS S 5502-R.


Akustikpanel: Mörkgrå NCS S 5502-R.

MITTSALEN 2050


Putsad vägg: Ljusgrå NCS S 1502-Y

PENTRY 2020, STÄD 2024

Träpanel och skivmaterial: Grön NCS S 8010-B30G.

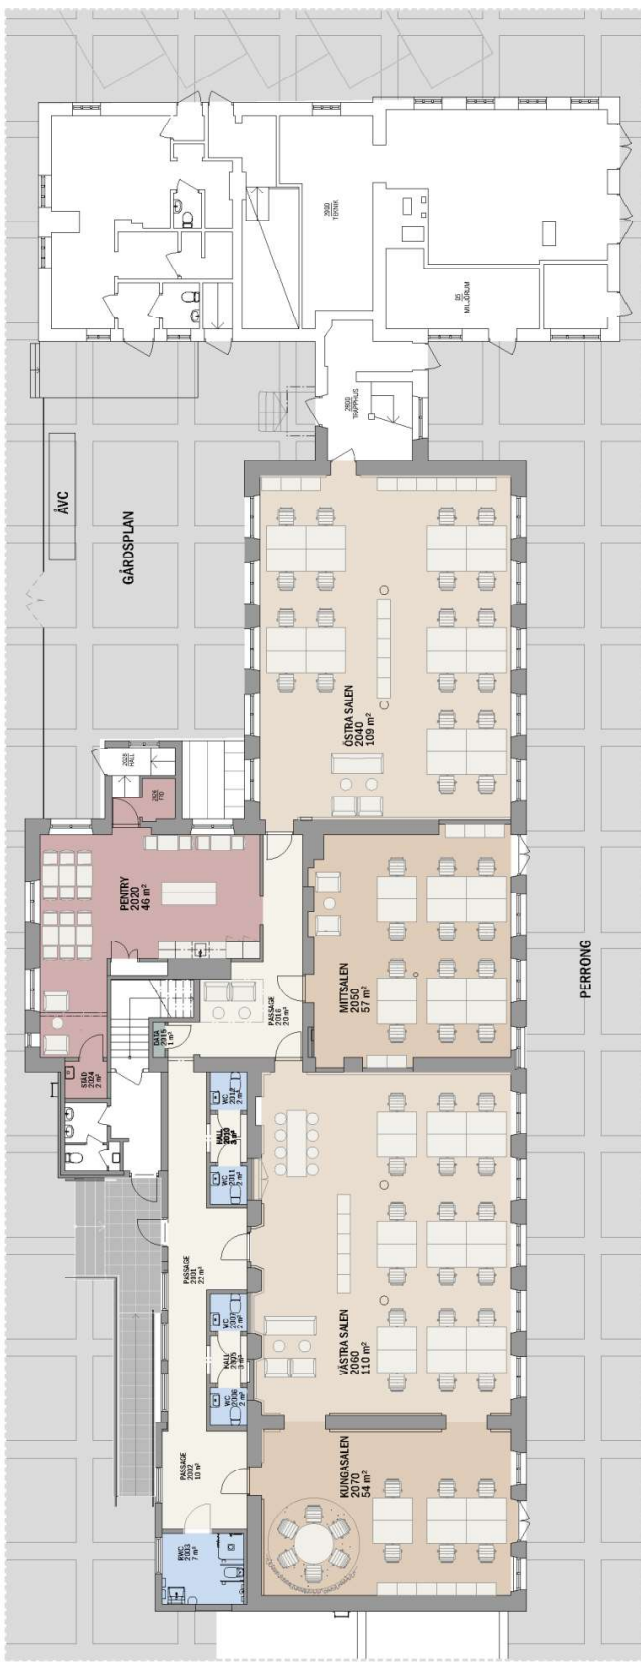

PLAN 1 GATUPLAN

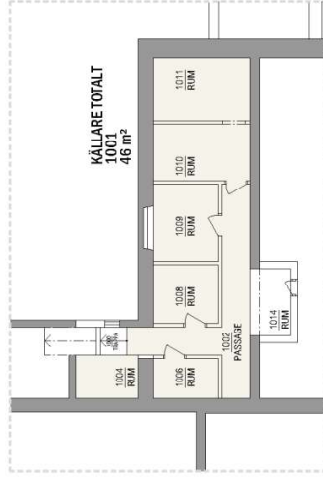

PLAN 0 KÄLLARE

KONTOR 2001 PLAN 1 470 m²

ARBETSPLATSER TOTALT 55pl.

KUNGASALEN 6pl.

VÄSTRA SALEN 18pl.

MITTSALEN 12 pl.

ÖSTRA SALEN 20pl.

PENTRY 18pl.

WC 2st.

Hwc 1st.

Dusch 1st.

KÄLLARE 1001 PLAN 0 48m²

Fornärl 6st.



CONTRACT NUMBER	RENTAL CLIENT	AREA
2001	PASSAGE	22 m ²
2002	PASSAGE	10 m ²
2003	RWC	7 m ²
2005	HALL	3 m ²
2006	WC	2 m ²
2007	WC	2 m ²
2010	HALL	3 m ²
2011	WC	2 m ²
2012	WC	2 m ²
2015	DATA	1 m ²
2016	PASSAGE	20 m ²
2020	PENTRY	46 m ²
2024	STÄD	2 m ²
2040	ÖSTRA SALEN	109 m ²
2050	MITTSALEN	57 m ²
2060	VÄSTRA SALEN	110 m ²
2070	KUNGASALEN	54 m ²
		451 m ²



A1.1

LUTHYRINGSRITNING
KATRINEHOLM JÄRNVÄGSHOTELL
PLÅNER

LOKAL-2001

2024-01-19

SKALA 1:1500/6/3

